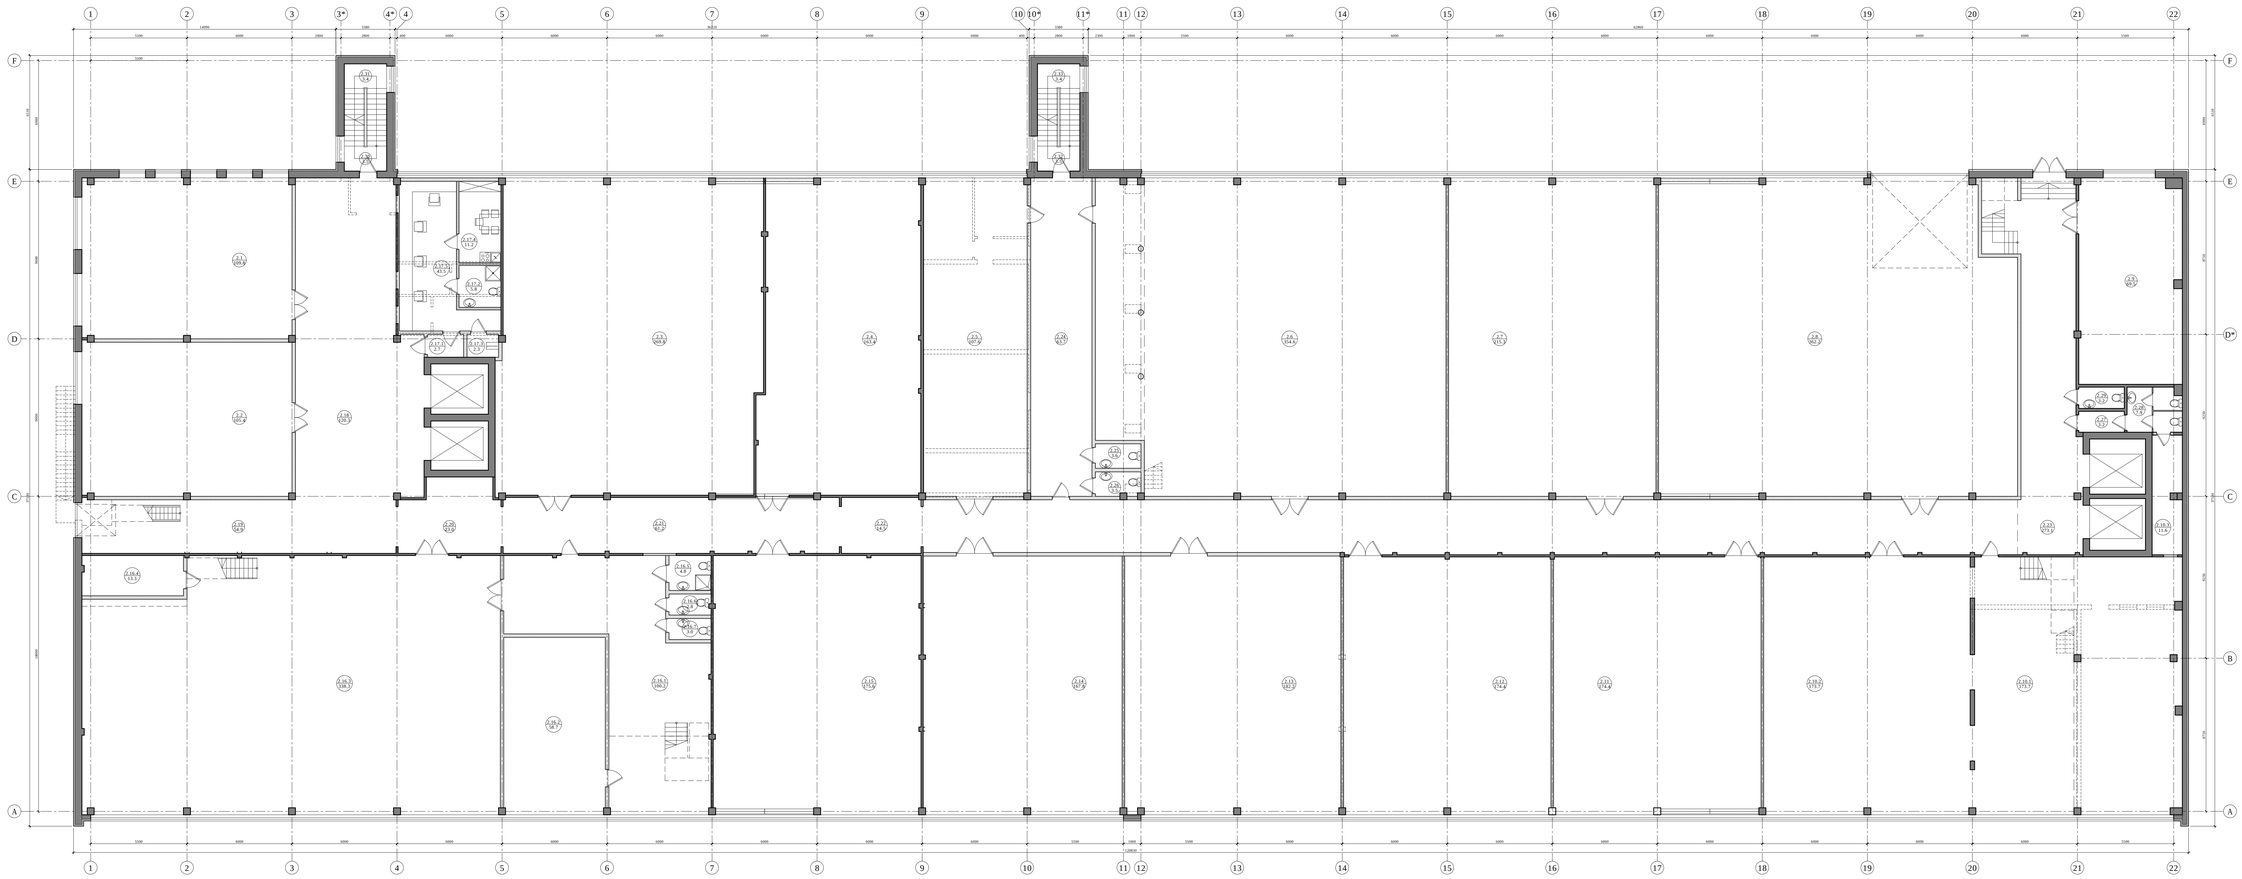

TELPU EKSPLIKĀCIJA:

Nr.	TELPU NOSAUKUMS	m²
	PIRMSTURNECIS (ēk telpām vērā): 1752	
2.1	NOLIKTAVAS TELPA	199.8
2.2	NOLIKTAVAS TELPA	145.4
2.3	NOLIKTAVAS TELPA	269.8
2.4	NOLIKTAVAS TELPA	163.4
2.5	NOLIKTAVAS TELPA	197.6
2.6	NOLIKTAVAS TELPA	354.6
2.7	NOLIKTAVAS TELPA	215.5
2.8	NOLIKTAVAS TELPA	362.2
2.9	NOLIKTAVAS TELPA	68.9
2.10.1	NOLIKTAVAS TELPA	171.7
2.10.2	NOLIKTAVAS TELPA	173.7
2.10.3	SANNOŅŠ/Ģērbšanās TELPA	11.0
2.11	NOLIKTAVAS TELPA	174.4
2.12	NOLIKTAVAS TELPA	174.4
2.13	NOLIKTAVAS TELPA	182.2
2.14	NOLIKTAVAS TELPA	167.8
2.15	NOLIKTAVAS TELPA	175.0
	KOPĀ:	2900.4
	PAPLDPRNECIS (ēk telpām vērā): 1124	
2.16.1	BIROJA TELPA	100.2
2.16.2	BIROJA TELPA	18.7
2.16.3	BIROJA TELPA	338.3
2.16.4	SANNOŅŠ/Ģērbšanās TELPA	13.5
2.16.5	DUŠAS TELPA	4.8
2.16.6	WC	2.8
2.16.7	WC	3.8
	KOPĀ:	521.1
	APSARGES VIETĀ/ ĒVSTRA BLOKS	
2.17.1	PRIEKŠTELPA	2.7
2.17.2	TUALETE	5.8
2.17.3	TELPA DROŠĪBAI SENSMYTOKAM	2.0
2.17.4	ATPŪTAS TELPA	11.2
2.17.5	APSARGES POSTA TELPA	40.5
	KOPĀ:	62.5
	KOPLIETOŠANAS TELPAS	
2.18	LIFTS-WALLE	130.3
2.19	KORIDORS	34.9
2.20	KORIDORS	23.0
2.21	KORIDORS	61.2
2.22	KORIDORS	14.5
2.23	KORIDORS	273.1
2.24	KORIDORS	43.7
2.25	WC	3.8
2.26	WC	3.5
2.27	KORIDORS	3.0
2.28	WC	7.9
2.29	WC	3.2
2.30	LĀPŠU LAUKUMS	3.5
2.31	LĀPŠU LAUKUMS	3.4
2.32	LĀPŠU LAUKUMS	3.5
2.33	LĀPŠU LAUKUMS	3.4
	KOPĀ:	645.9
	6. STĀVA TELPU PLATĪBA KOPĀ:	4222.0
	6. STĀVA KOPĒJĀ PLATĪBA:	4576.6

PIEMINTIE APZĪMĒJUMI

- Esošās neosālās konstrukcijas ar siltināšanu 100mm, apmetumu
- Esošās neosālās konstrukcijas
- Jaunas neosālās konstrukcijas
- Azimūtālas ailes
- Jaunizveidotās ailes
- Gipškartona siena ar skaņas izol. 150mm
- Siena Sendvičpanelī ar skaņas izol. 150mm
- Nojumjacamas konstrukcijas
- 2.07.1 / 15.5 — Telpas Nr. / Telpas platība

Nov. pred. vadītāja:	R. Bērkse		
Arhit. sekta:	A. Umānovs		
Objekta nosaukums:			
RAŽOŠANAS ĒKAS 2. un 2a. STĀVU PĀRBŪVE			
Pasūtītāja:		Projektētāja: Nordic-Bālse Spunda 11-14, Rīga, Latvija	
SIA 21			
Adrese:			
Rīga, Jurkalnes iela 1			
Kadastra Nr.: 0100 071 0108, 0100 071 0401		Grupa Nr./Grunts Nr.: 071/0108, 071/0401	
Rasējuma nosaukums: Ražošanas korpusa Nr.1 2. STĀVA PLĀNS			
Mērogs: M 1:100	Datēs: AR	Lapas: AR-02	Lapas kopā:
Stadija: MBP		Datums: 26.07.16.	Cauruj. L Nr.: